


# ALUMINIOWA BRAMKA DO PIŁKI NOŻNEJ 5x2m DEMONTOWALNA - skala 1:20

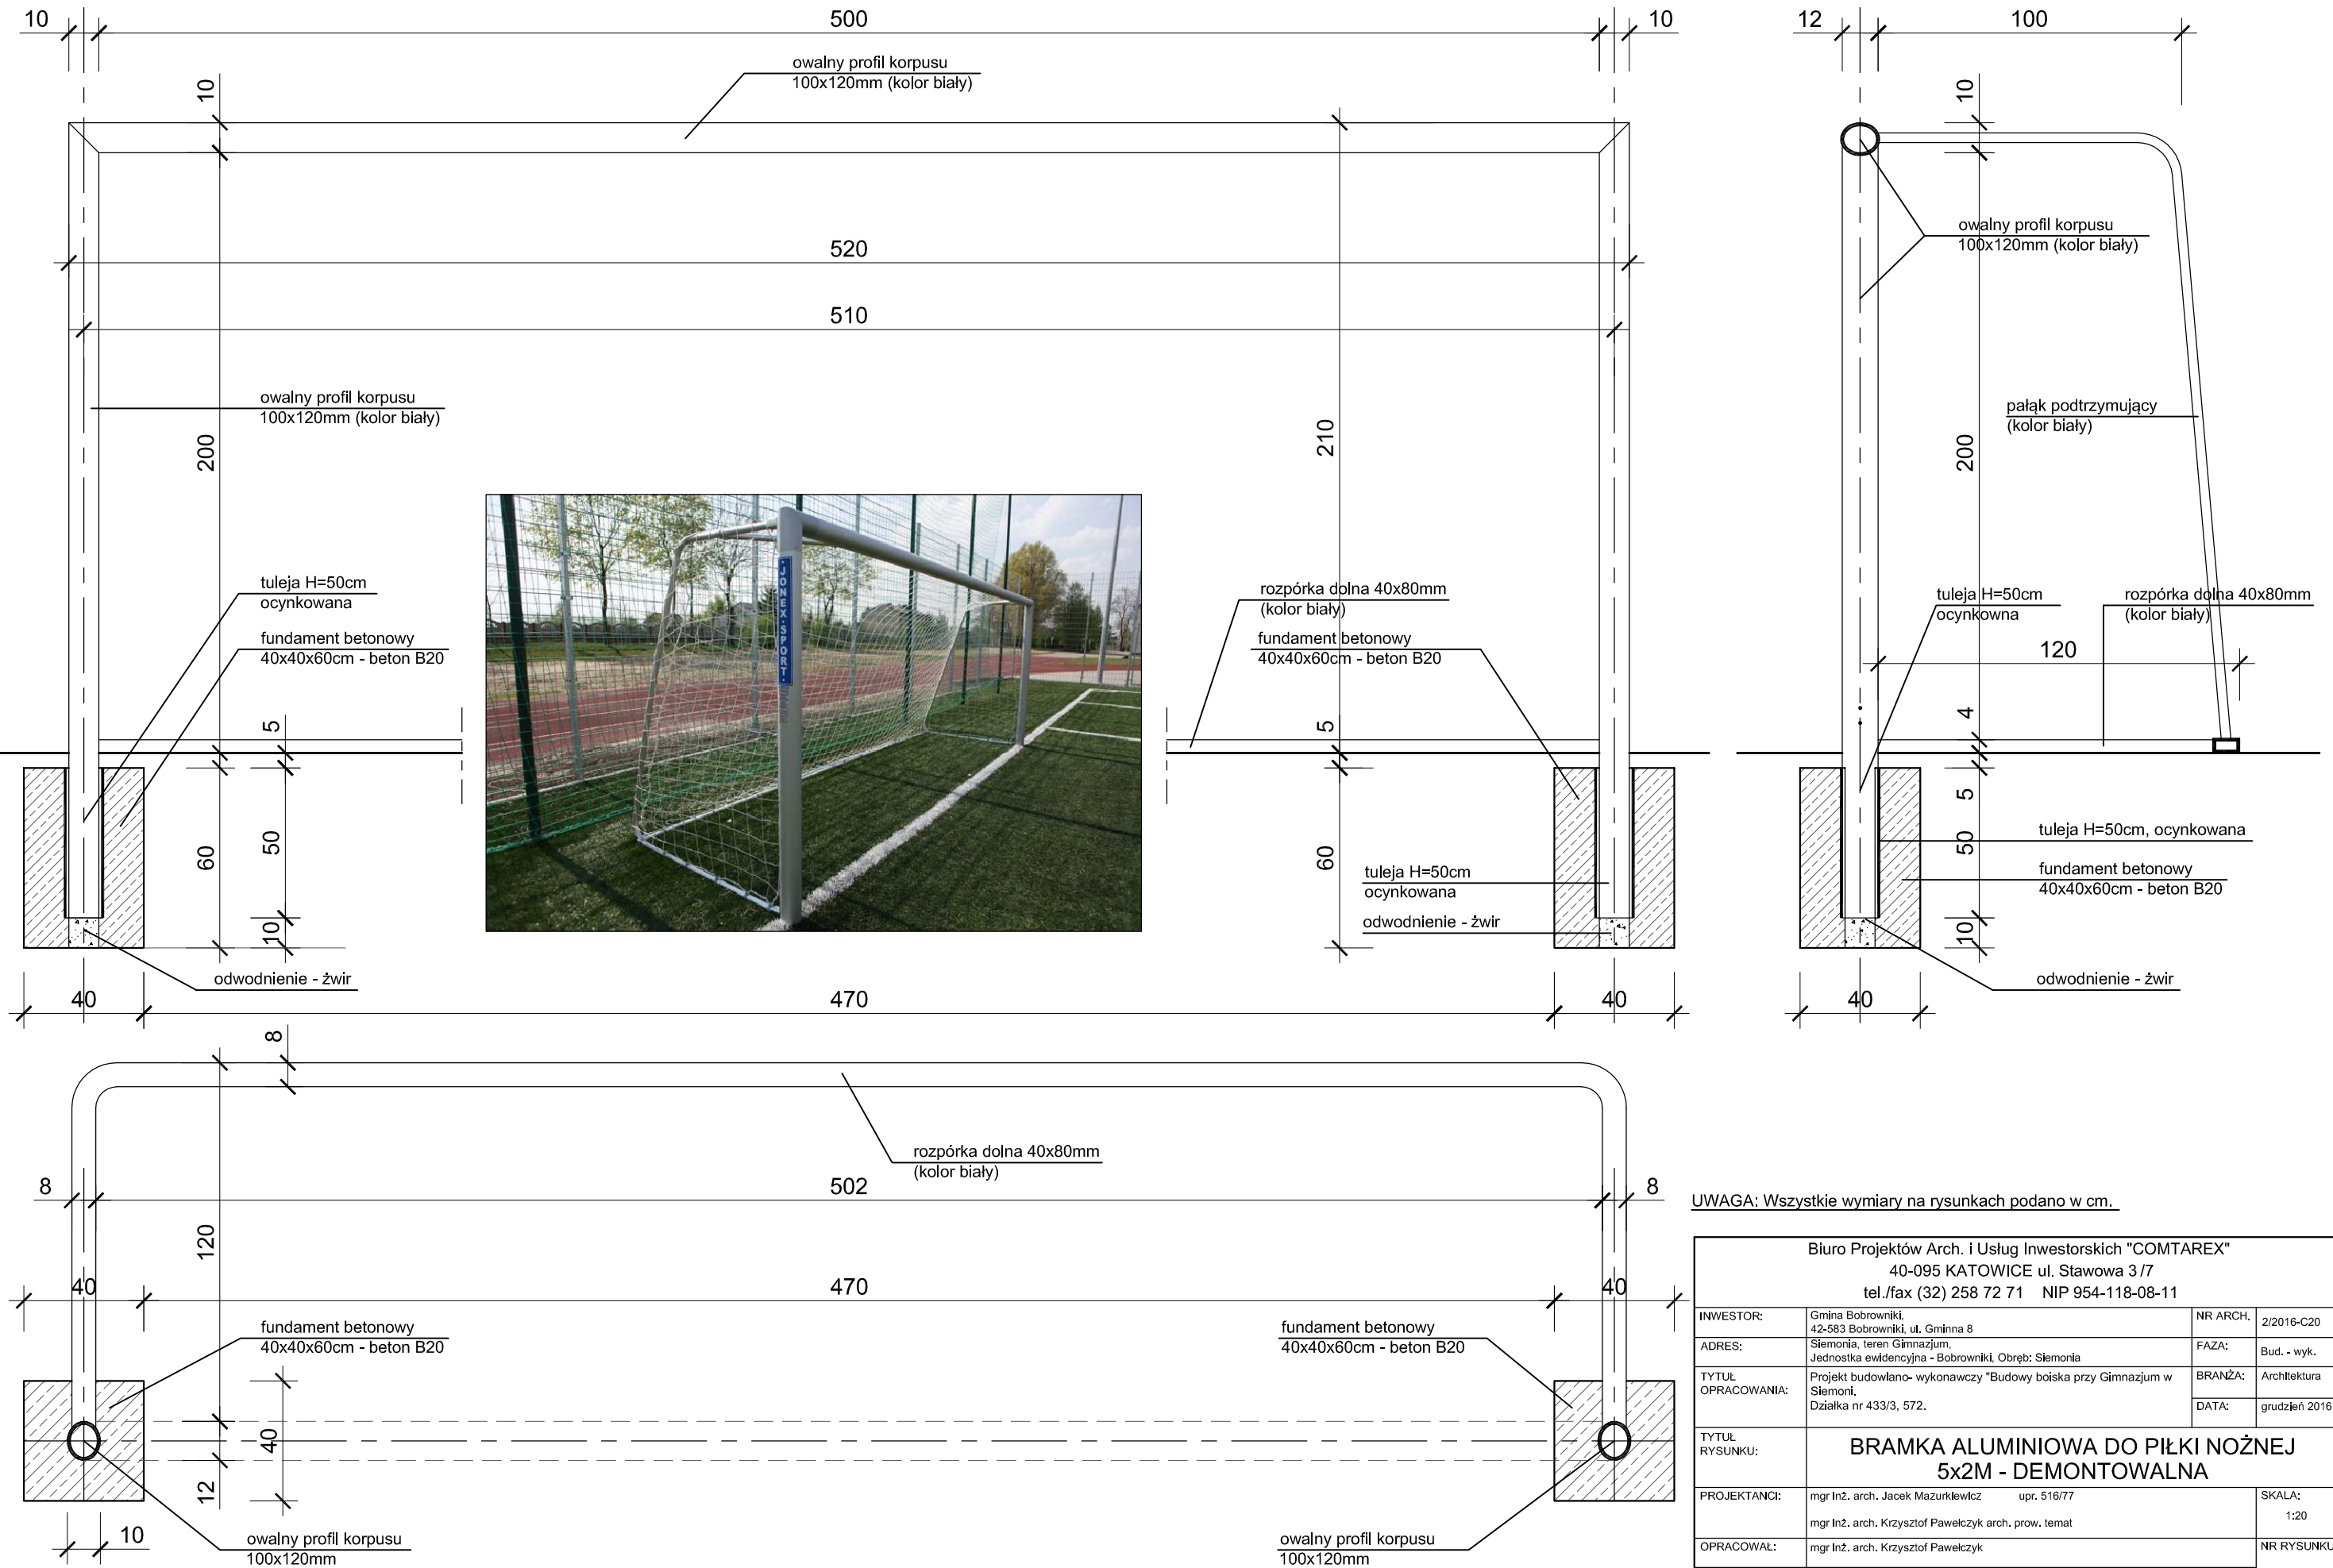

UWAGA: Wszystkie wymiary na rysunkach podano w cm.

Biuro Projektów Arch. i Usług Inwestorskich "COMTAREX" 40-095 KATOWICE ul. Stawowa 3/7 tel./fax (32) 258 72 71 NIP 954-118-08-11			
INWESTOR:	Gmina Bobrowniki, 42-583 Bobrowniki, ul. Gminna 8	NR ARCH.	2/2016-C20
ADRES:	Siemonia, teren Gimnazjum, Jednostka ewidencyjna - Bobrowniki, Obręb: Siemonia	FAZA:	Bud. - wyk.
TYTUŁ OPRACOWANIA:	Projekt budowlano- wykonawczy "Budowy boiska przy Gimnazjum w Siemoni, Działka nr 433/3, 572.	BRANŻA:	Architektura
		DATA:	grudzień 2016
TYTUŁ RYSUNKU:	<b>BRAMKA ALUMINIOWA DO PIŁKI NOŻNEJ 5x2M - DEMONTOWALNA</b>		
PROJEKTANCI:	mgr Inż. arch. Jacek Mazurkiewicz upr. 516/77 mgr Inż. arch. Krzysztof Pawełczyk arch. prow. temat	SKALA:	1:20
OPRACOWAŁ:	mgr Inż. arch. Krzysztof Pawełczyk	NR RYSUNKU:	<b>14</b>
GL. PROJEKTANT:	mgr Inż. arch. Jacek Mazurkiewicz upr. 516/77		
SPRAWDZIŁ:	mgr inż. arch. Szymon Mazurkiewicz upr.43/SLOKK/2012/I		