


LEGENDA:

- - nawierzchnia jezdni z mieszanki min. - bitumicznej
- - odtworzenie konstr.jezdni po śladzie zabudowy kan.sanitarnej (oddz.opracowanie) oraz frezowanie + nowa naw. z mieszanki min. - bitumicznej
- - nawierzchnia jezdni z kostki kamiennej
- - nawierzchnia parkingu z kostki betonowej gr. 8 cm różno kolorowej
- - nawierzchnia drogi wewnętrznej z kostki betonowej gr.8 cm różno kolorowej
- - nawierzchnia ciągów pieszych z kostki betonowej gr.8 cm kolorowej
- - nawierzchnia zjazdu z kostki betonowej gr.8 cm czerwonej
- - tereny zielone (plantowanie + humusowanie)
- - umocnienie skarpy płytami ażurowymi(pozostała pow.skarpy umocniona geowłókniną i zielenią niską)
- - nowa wiatra przystankowa
- - wiatra rowerowa
- - nowe ławki parkowe
- - nowe kosze na śmieci
- - drzewa do wycinki
- ★ - drzewa do zasadzenia
- - rury ochronne PE-HD dwudzielne $\varnothing 200$
- - nowe wpusty deszczowe
- - istn. wpust deszczowy do likwidacji

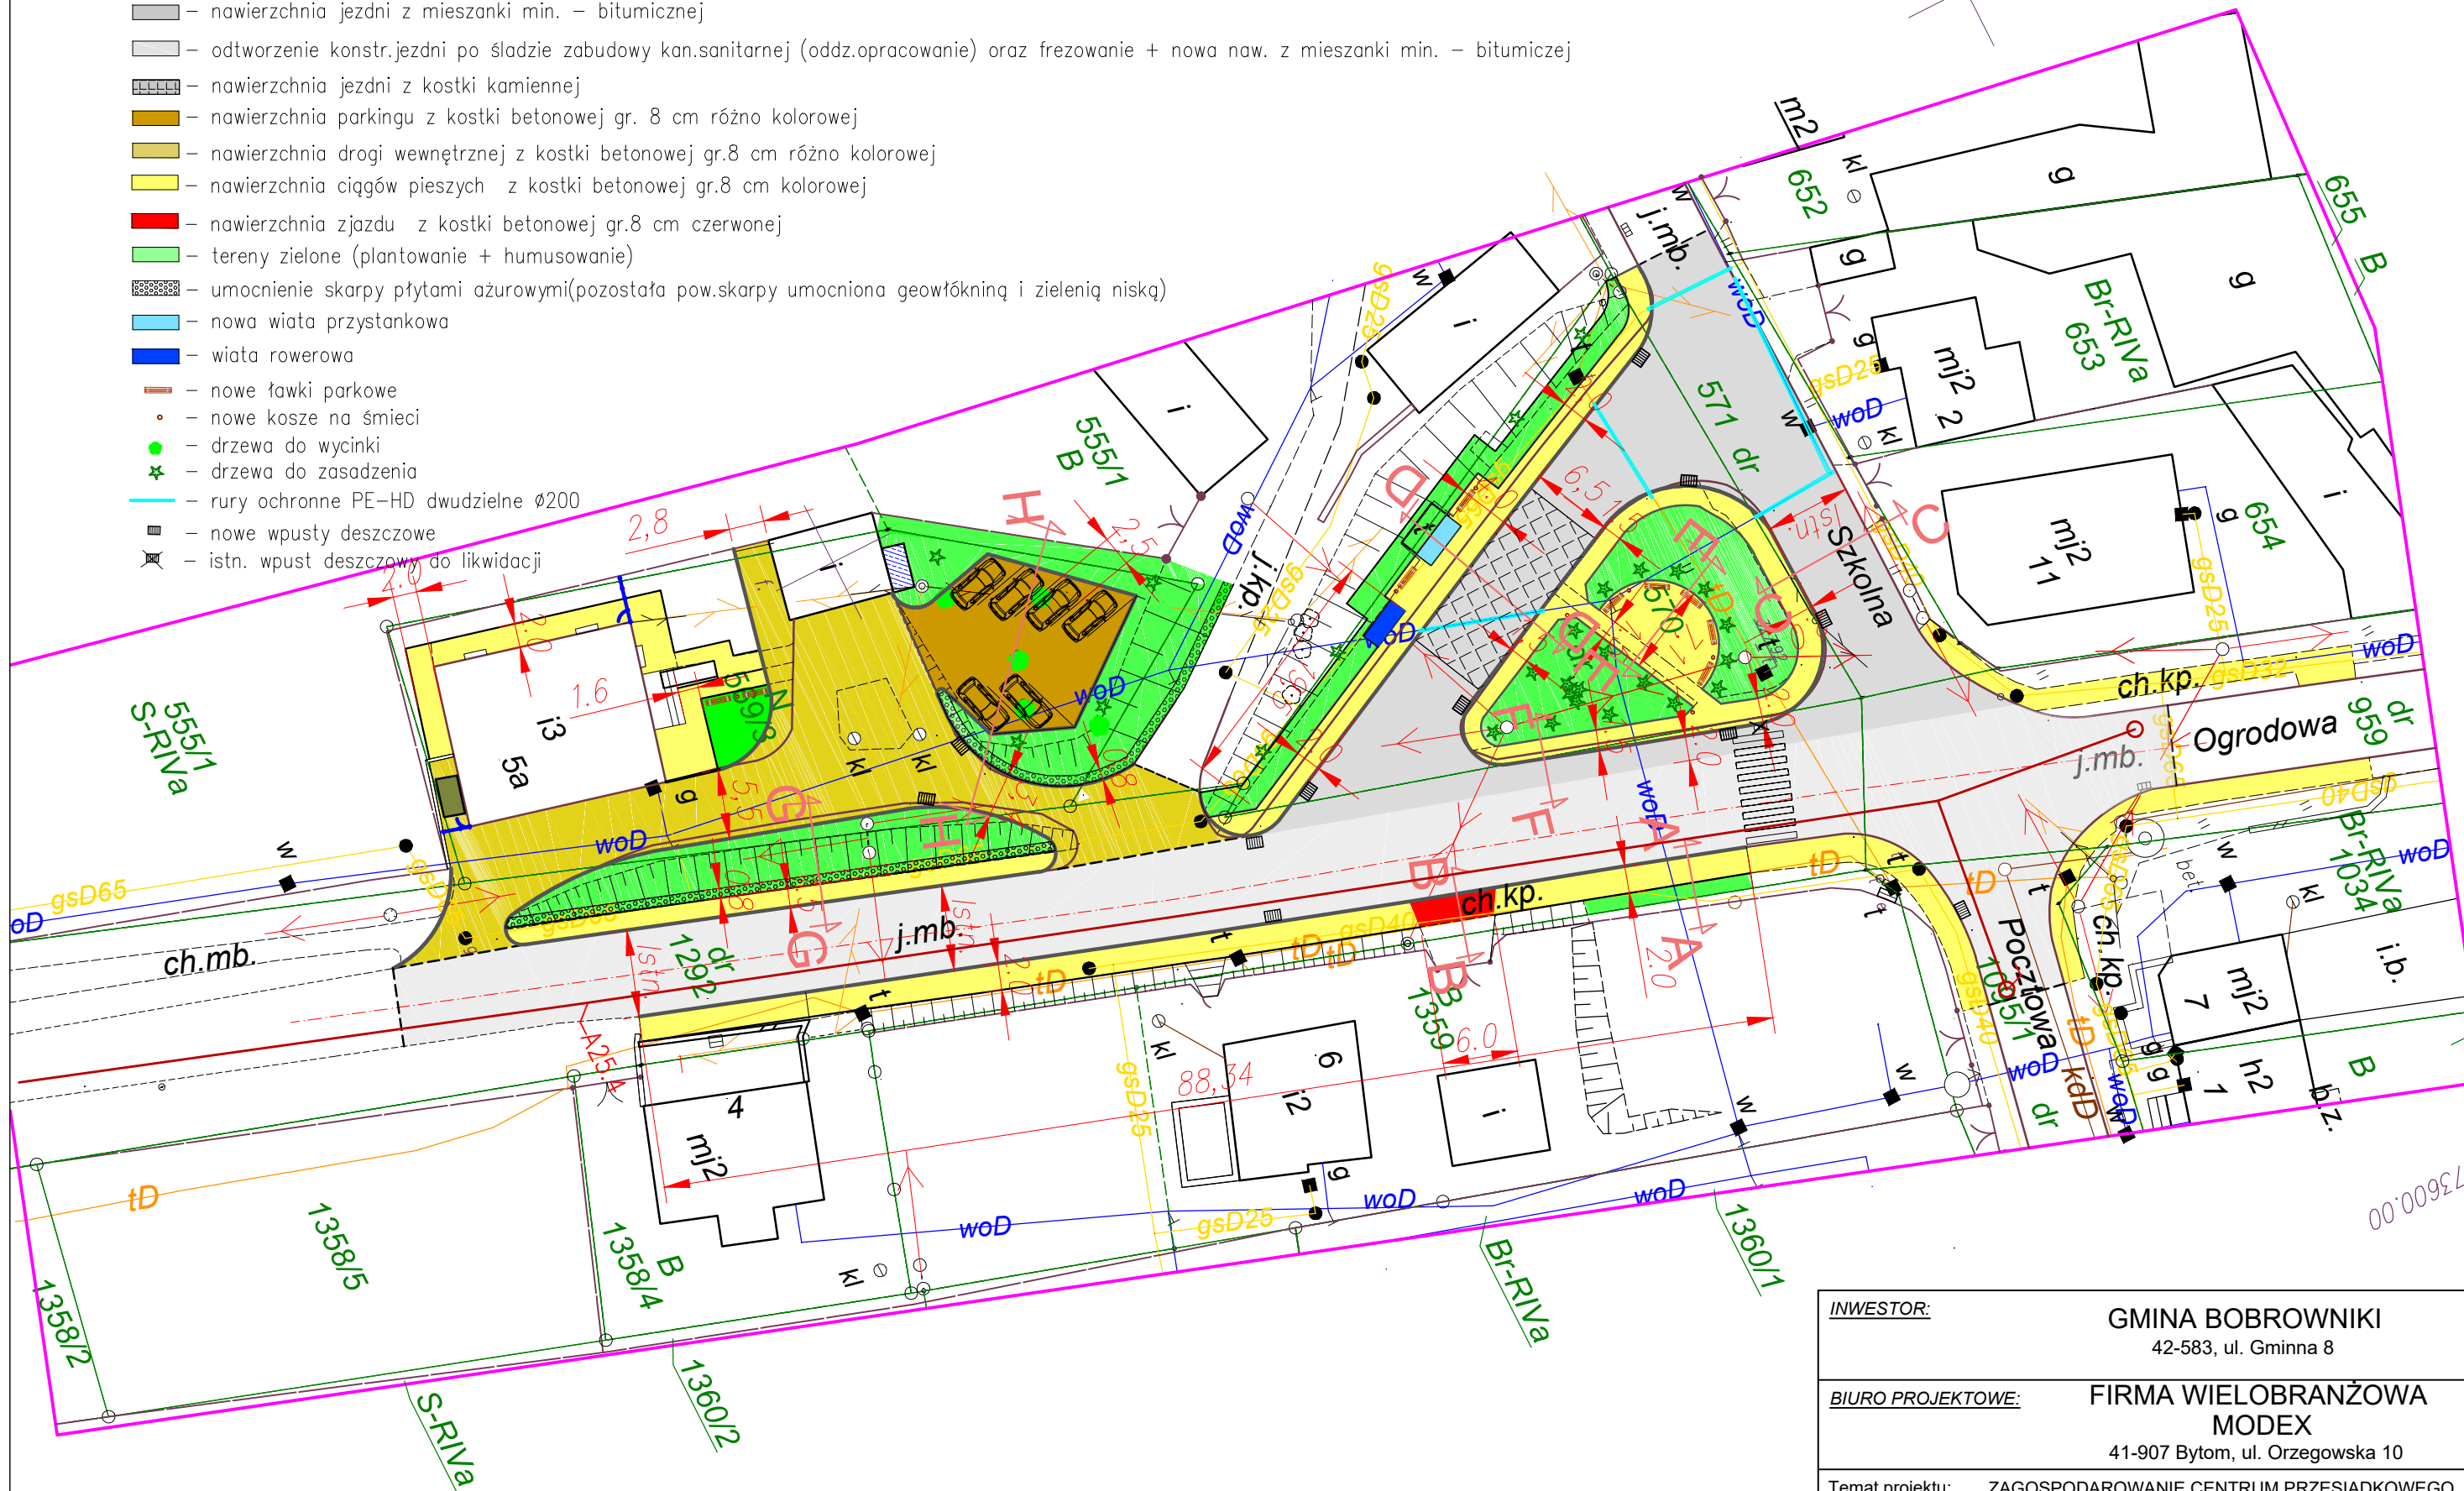

INWESTOR:		GMINA BOBROWNIKI 42-583, ul. Gminna 8	
BIURO PROJEKTOWE:		FIRMA WIELOBRANŻOWA MODEX 41-907 Bytom, ul. Orzegowska 10	
Temat projektu:		ZAGOSPODAROWANIE CENTRUM PRZESIADKOWEGO W SĄCZOWIE.	
Tytuł rysunku:		PLAN SYTUACYJNY DROGOWY - CENTRUM	
Projektant:	IMIĘ NAZWISKO inż. Henryk Badura	Nr. uprawnień 346/87	Podpis:
Data:	Skala: 1: 500	Faza: P.B.W.	Branża: DROGOWA
			Nr rys.: 4