


# SCHEMAT BLOKOWY MONITORINGU WIZYJNEGO

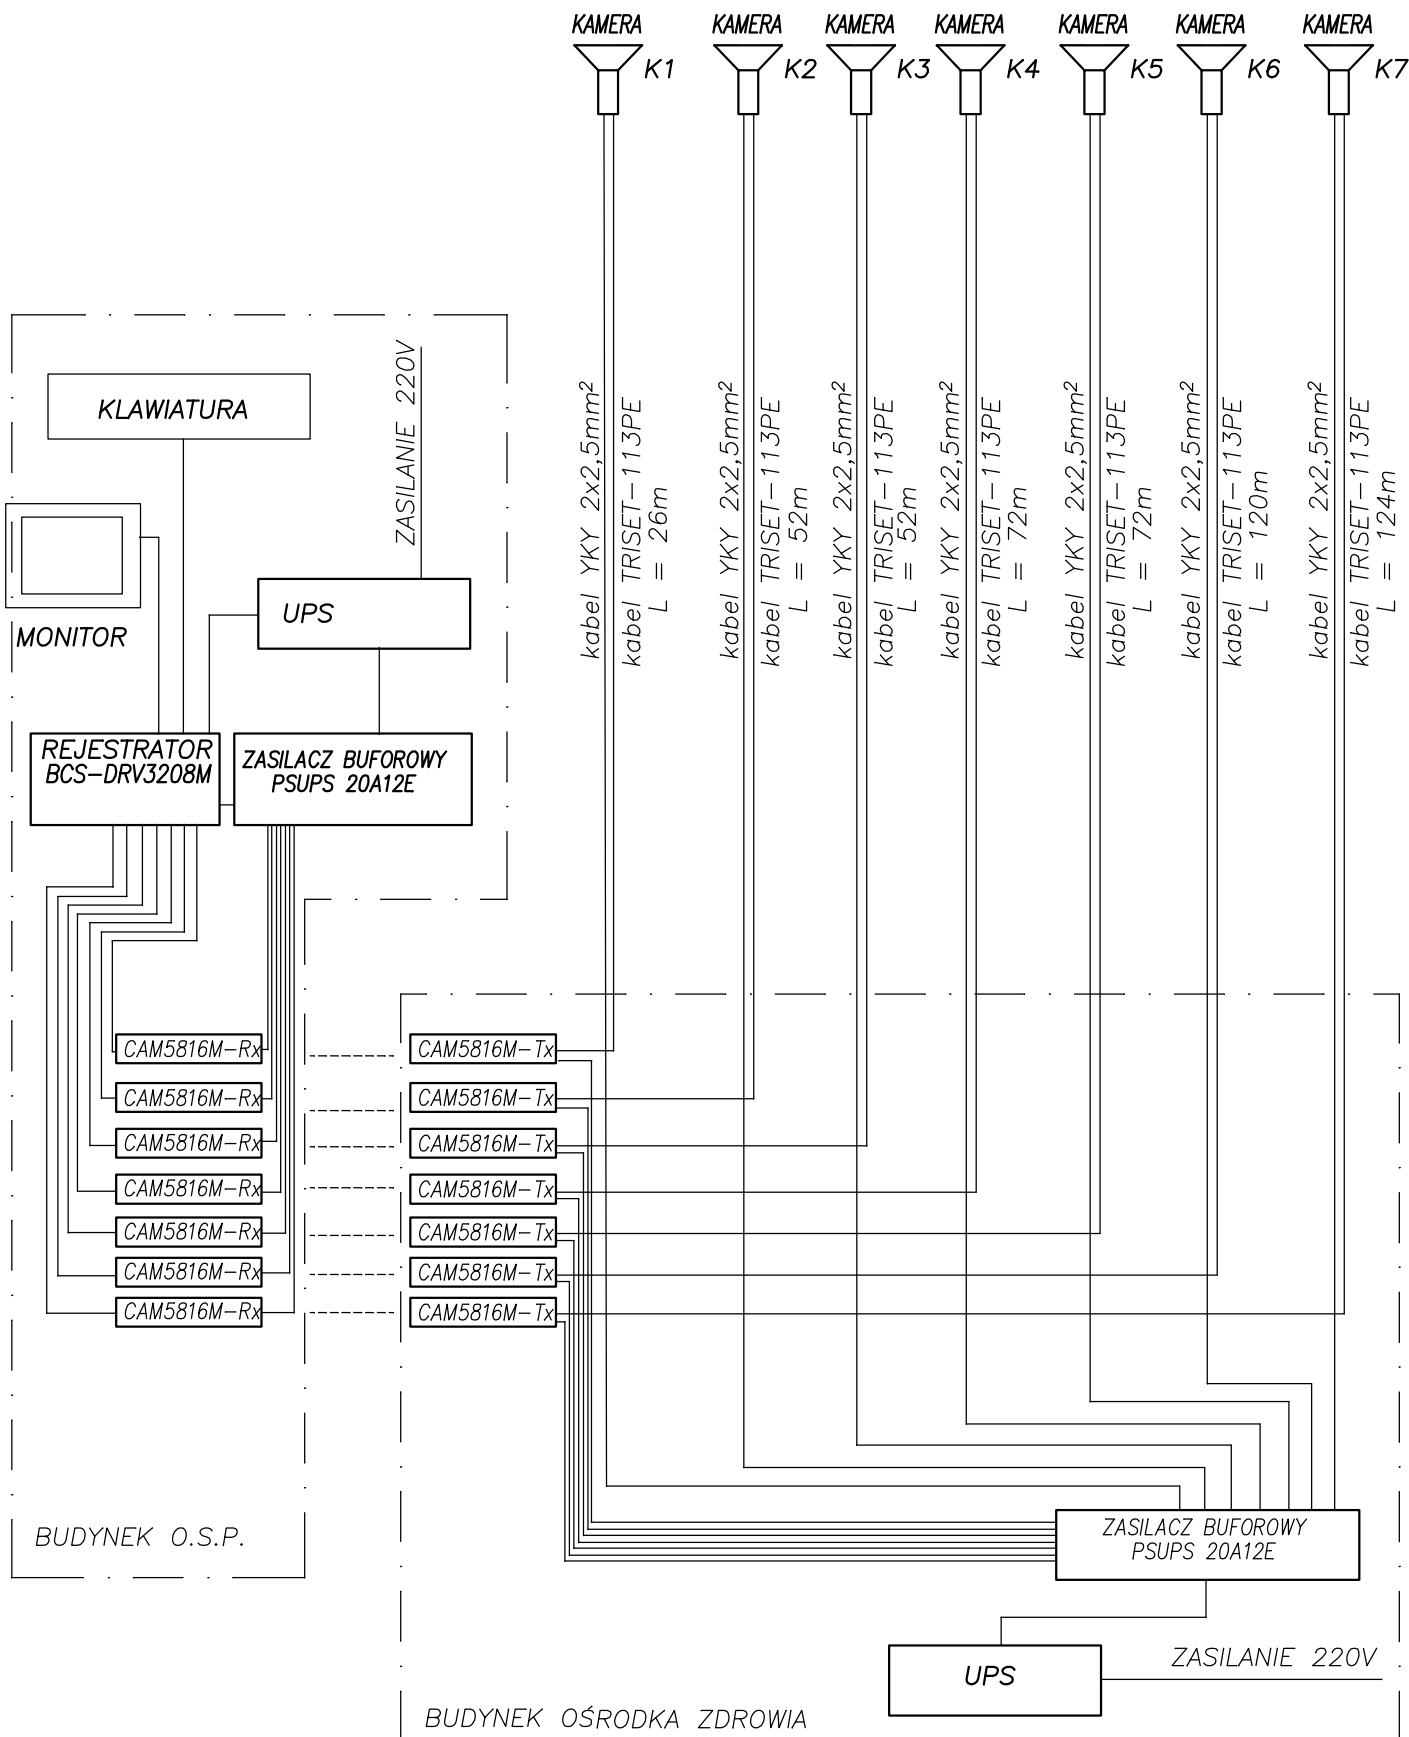

INWESTOR	GMINA BOBROWNIKI ul. Gminna 8 42-583 Bobrowniki			SKALA
TEMAT	PB "Przebudowa oświetlenia zewnętrznego wraz z monitoringiem wizyjnym na terenie centrum przystankowego w Sączowie"			P.H.U. "APOL"
ADRES	Sączów dz. nr 570, 555/1, 569/3			ul. Barlickiego 71
TYTUŁ RYSUNKU	<b>SCHEMAT BLOKOWY monitoring wizyjny</b>			42-506 BĘDZIN
				tel. 32 760-28-26
PROJEKTOWAŁ	PODPIS	OPRACOWAŁ	PODPIS	PODPIS
inż. Mirosław Kozieł upr. nr 95/2000		Leszek Sowa		
				NR. RYS.
				<b>E - 05</b>