Napięcie znamionowe: 230/400V
System pracy sieci nN: TT

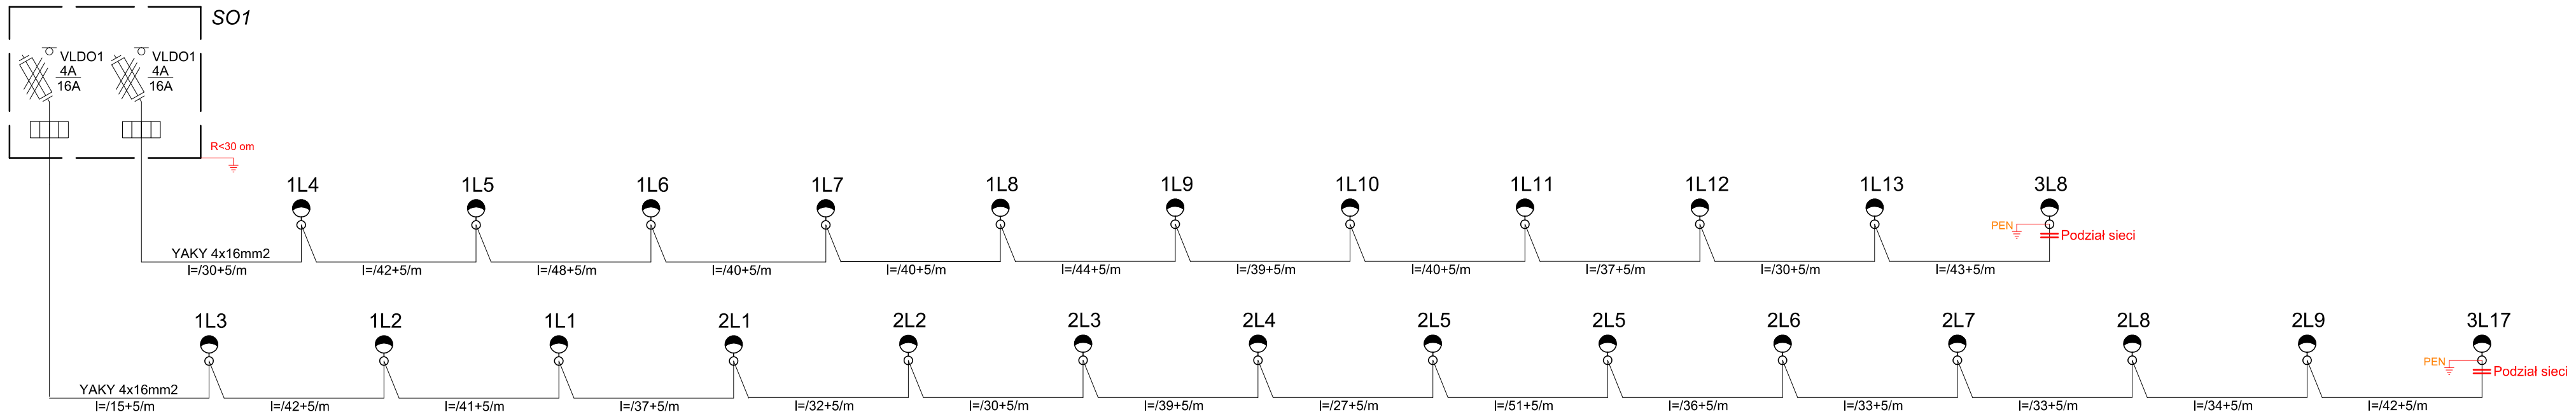

Napięcie znamionowe: 230/400V
System pracy sieci nN: TN-C

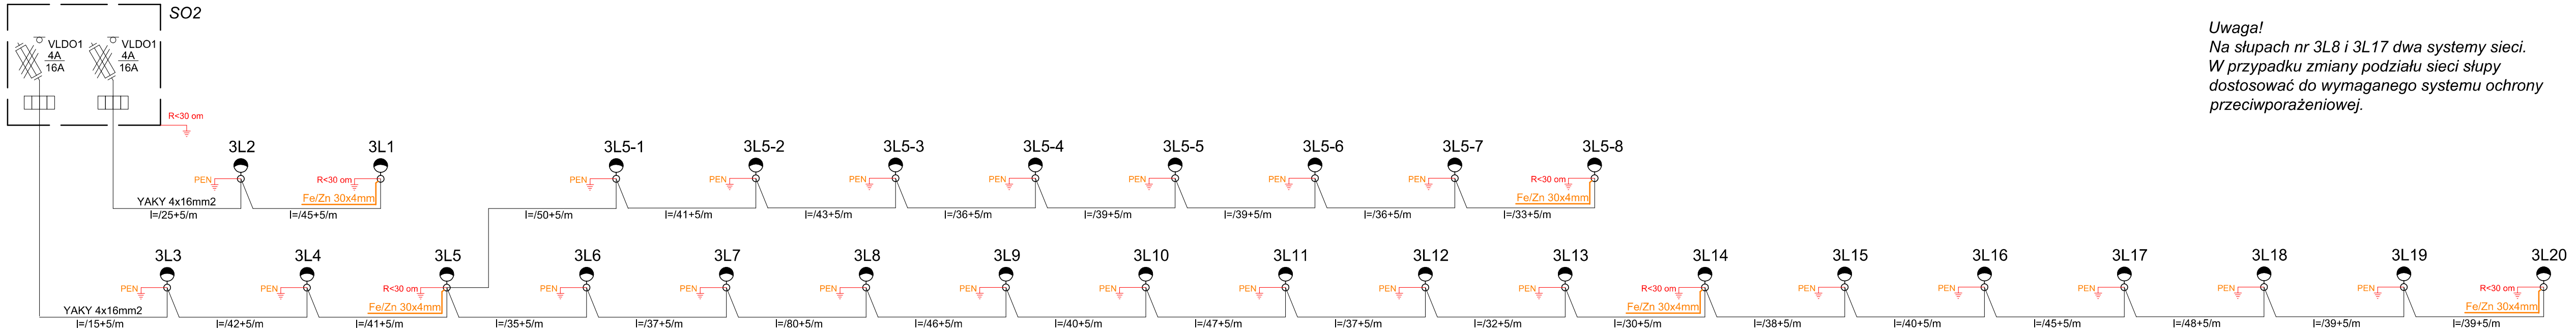

Uwaga!
Na słupach nr 3L8 i 3L17 dwa systemy sieci.
W przypadku zmiany podziału sieci słupy dostosować do wymaganego systemu ochrony przeciwporażeniowej.

Inwestor: *Adres:*	**Urząd Gminy Bobrowniki** **42-583 Bobrowniki ul. Gminna 8**		*Data:* kwiecień 2016r
Obiekt:	***Budowa sieci elektroenergetycznej kablowej oświetlenia drogowego przy ul. Narutowicza, Polnej Podmiedze i Diamentowej w Rogoźniku***		*Nr projektu:* W099/O
Przedmiot rysunku:	***Schemat strukturalny zasilania obwodów oświetleniowych***		*Skala:* %
Projektował:	*inż. Jerzy Wlazło upr. bud. SLK/3276/POOE/10* *specjalność: instalacyjna*		*Nr rysunku:* W099/O-A04
			Opracowanie: PBW
Niniejsze opracowanie chronione jest prawami autorskimi. Powielanie, udostępnianie rysunku osobom trzecim oraz wprowadzanie zmian w treści możliwe jest jedynie po uzyskaniu pisemnej zgody autorów opracowania.			*Strona projektu:* 57