



I - I'

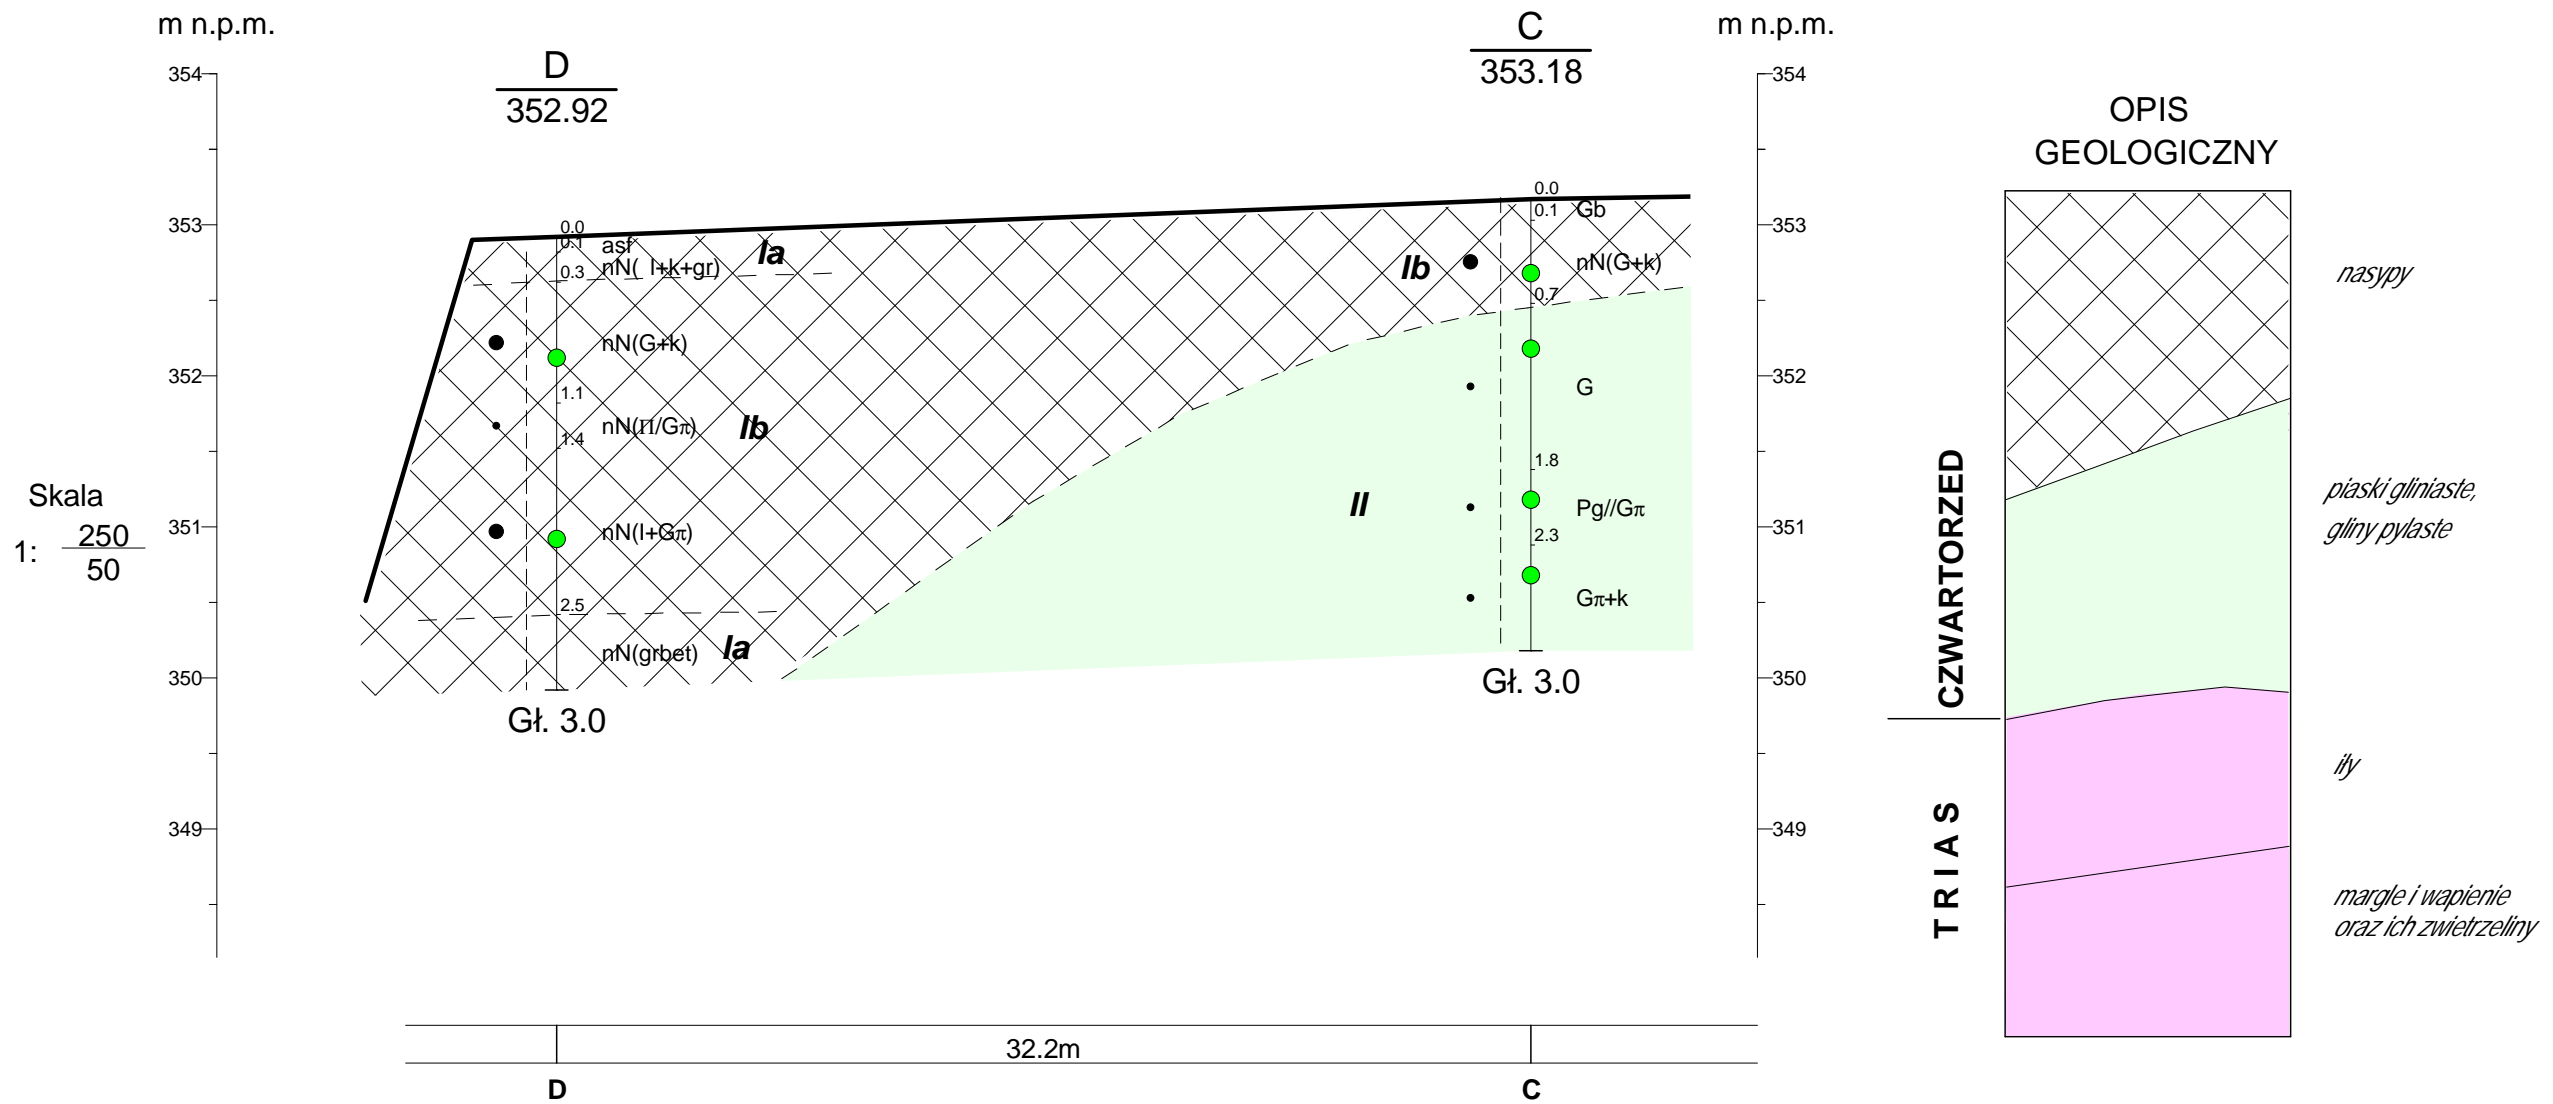

		P.P.H.U. "GEOBUD" Spółka z o.o. 40-282 Katowice, ul.Sikorskiego 34, tel./fax 32 255 14 82		Zał.Nr 3.1	
Budowa boiska przy gimnazjum w Siemonii, działka nr 433/3 i 72			OPINIA GEOTECHNICZNA		
Przekrój geotechniczny			Skala 1: $\frac{250}{50}$		
Opracował	Data 2016-12	Nazwisko mgr A. Kopa ski	Podpis		