



Elewacja północna

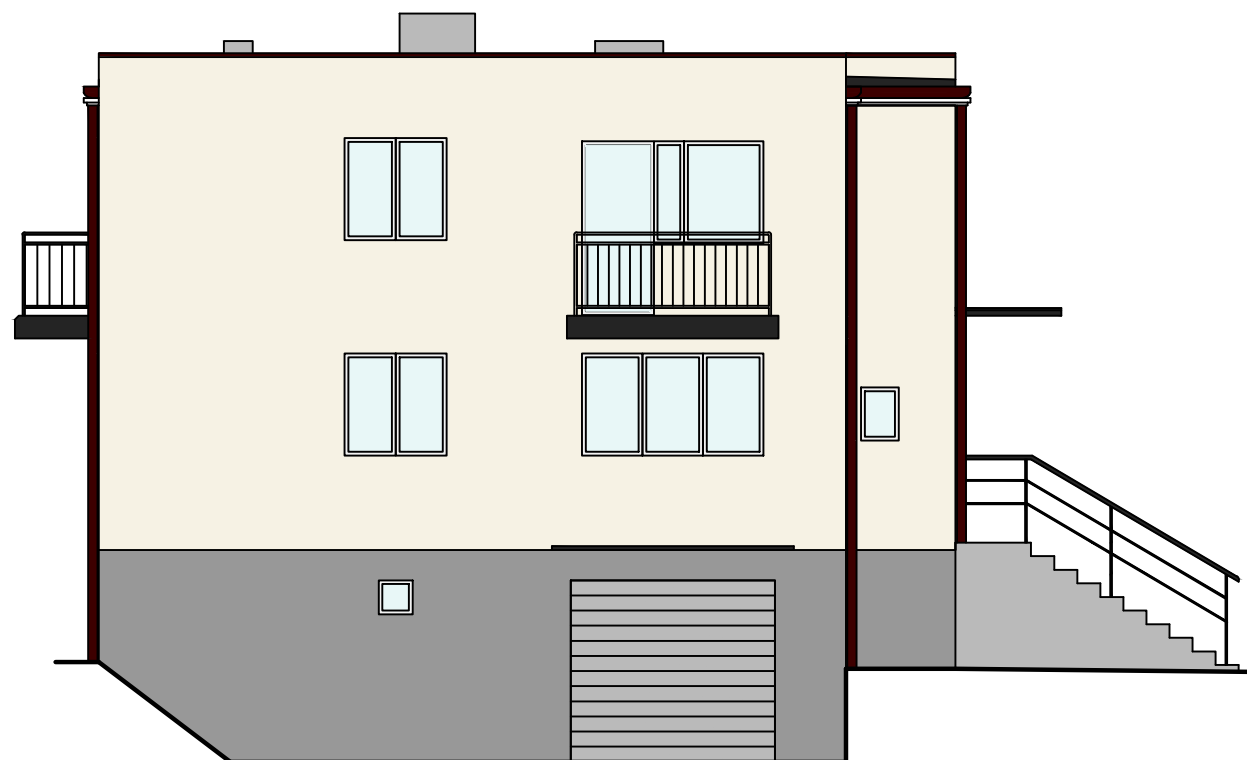

	Styropian grafitowy, tynk silikonowy wodoszczelny, kolor wg Caparol Curcuma 120
	Styropian grafitowy, tynk silikonowy wodoszczelny, kolor wg Caparol Bordeaux 80
	Wyprawa mozaikowa koloru szarego
Kolory na wydruku mogą nie odpowiadać w pełni kolorom wg wzornika	

Elewacja południowa

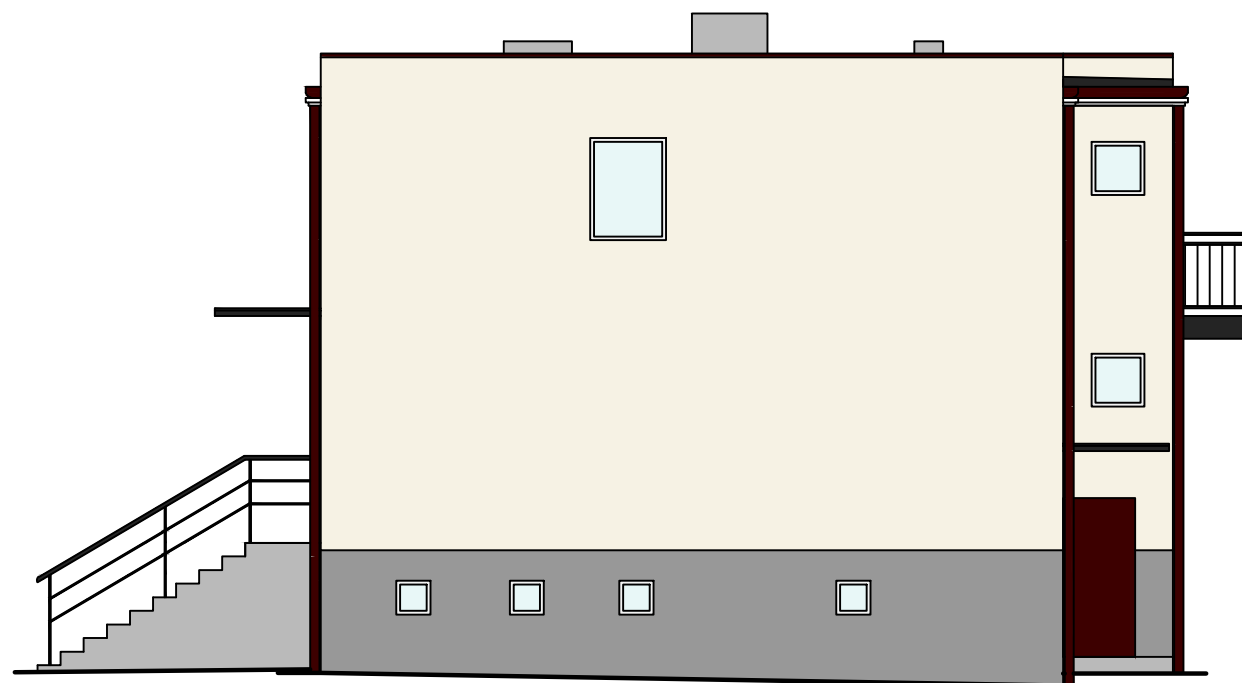

<p>Bogumił Konopka Śląska Agencja Energetyczna 41 500 Chorzów ul. Ryszki 57/21 ☎ (0 32) 245 99 04 ☎ 601 48 04 96</p>		
<i>Inwestor</i>	Gmina Bobrowniki z siedzibą w Bobrownikach 42-583 Bobrowniki, ul Giminna 8	
<i>Temat</i>	Termomodernizacja budynku Ośrodka Zdrowia w Bobrownikach, ul Strażacka 1, 42-583 Bobrowniki	
<i>Tytuł Rysunku</i>	Projekt - elewacja południowa i północna	
<i>Projektował</i>	mgr inż. Andrzej Trocha	
<i>Koordynował</i>	inż. Bogumił Konopka	
<i>Rok:</i> 2014	skala 1:100	Nr rys. P - 01